

Commune de CRESSONSACQ

PLAN LOCAL D' URBANISME


DOCUMENT
PROVISOIRE

ARRET
Vu pour être annexé à la
délibération en date du :
24 JUIL. 2017

8b

SERVITUDES D'UTILITE PUBLIQUE

Echelle : 1/5000e

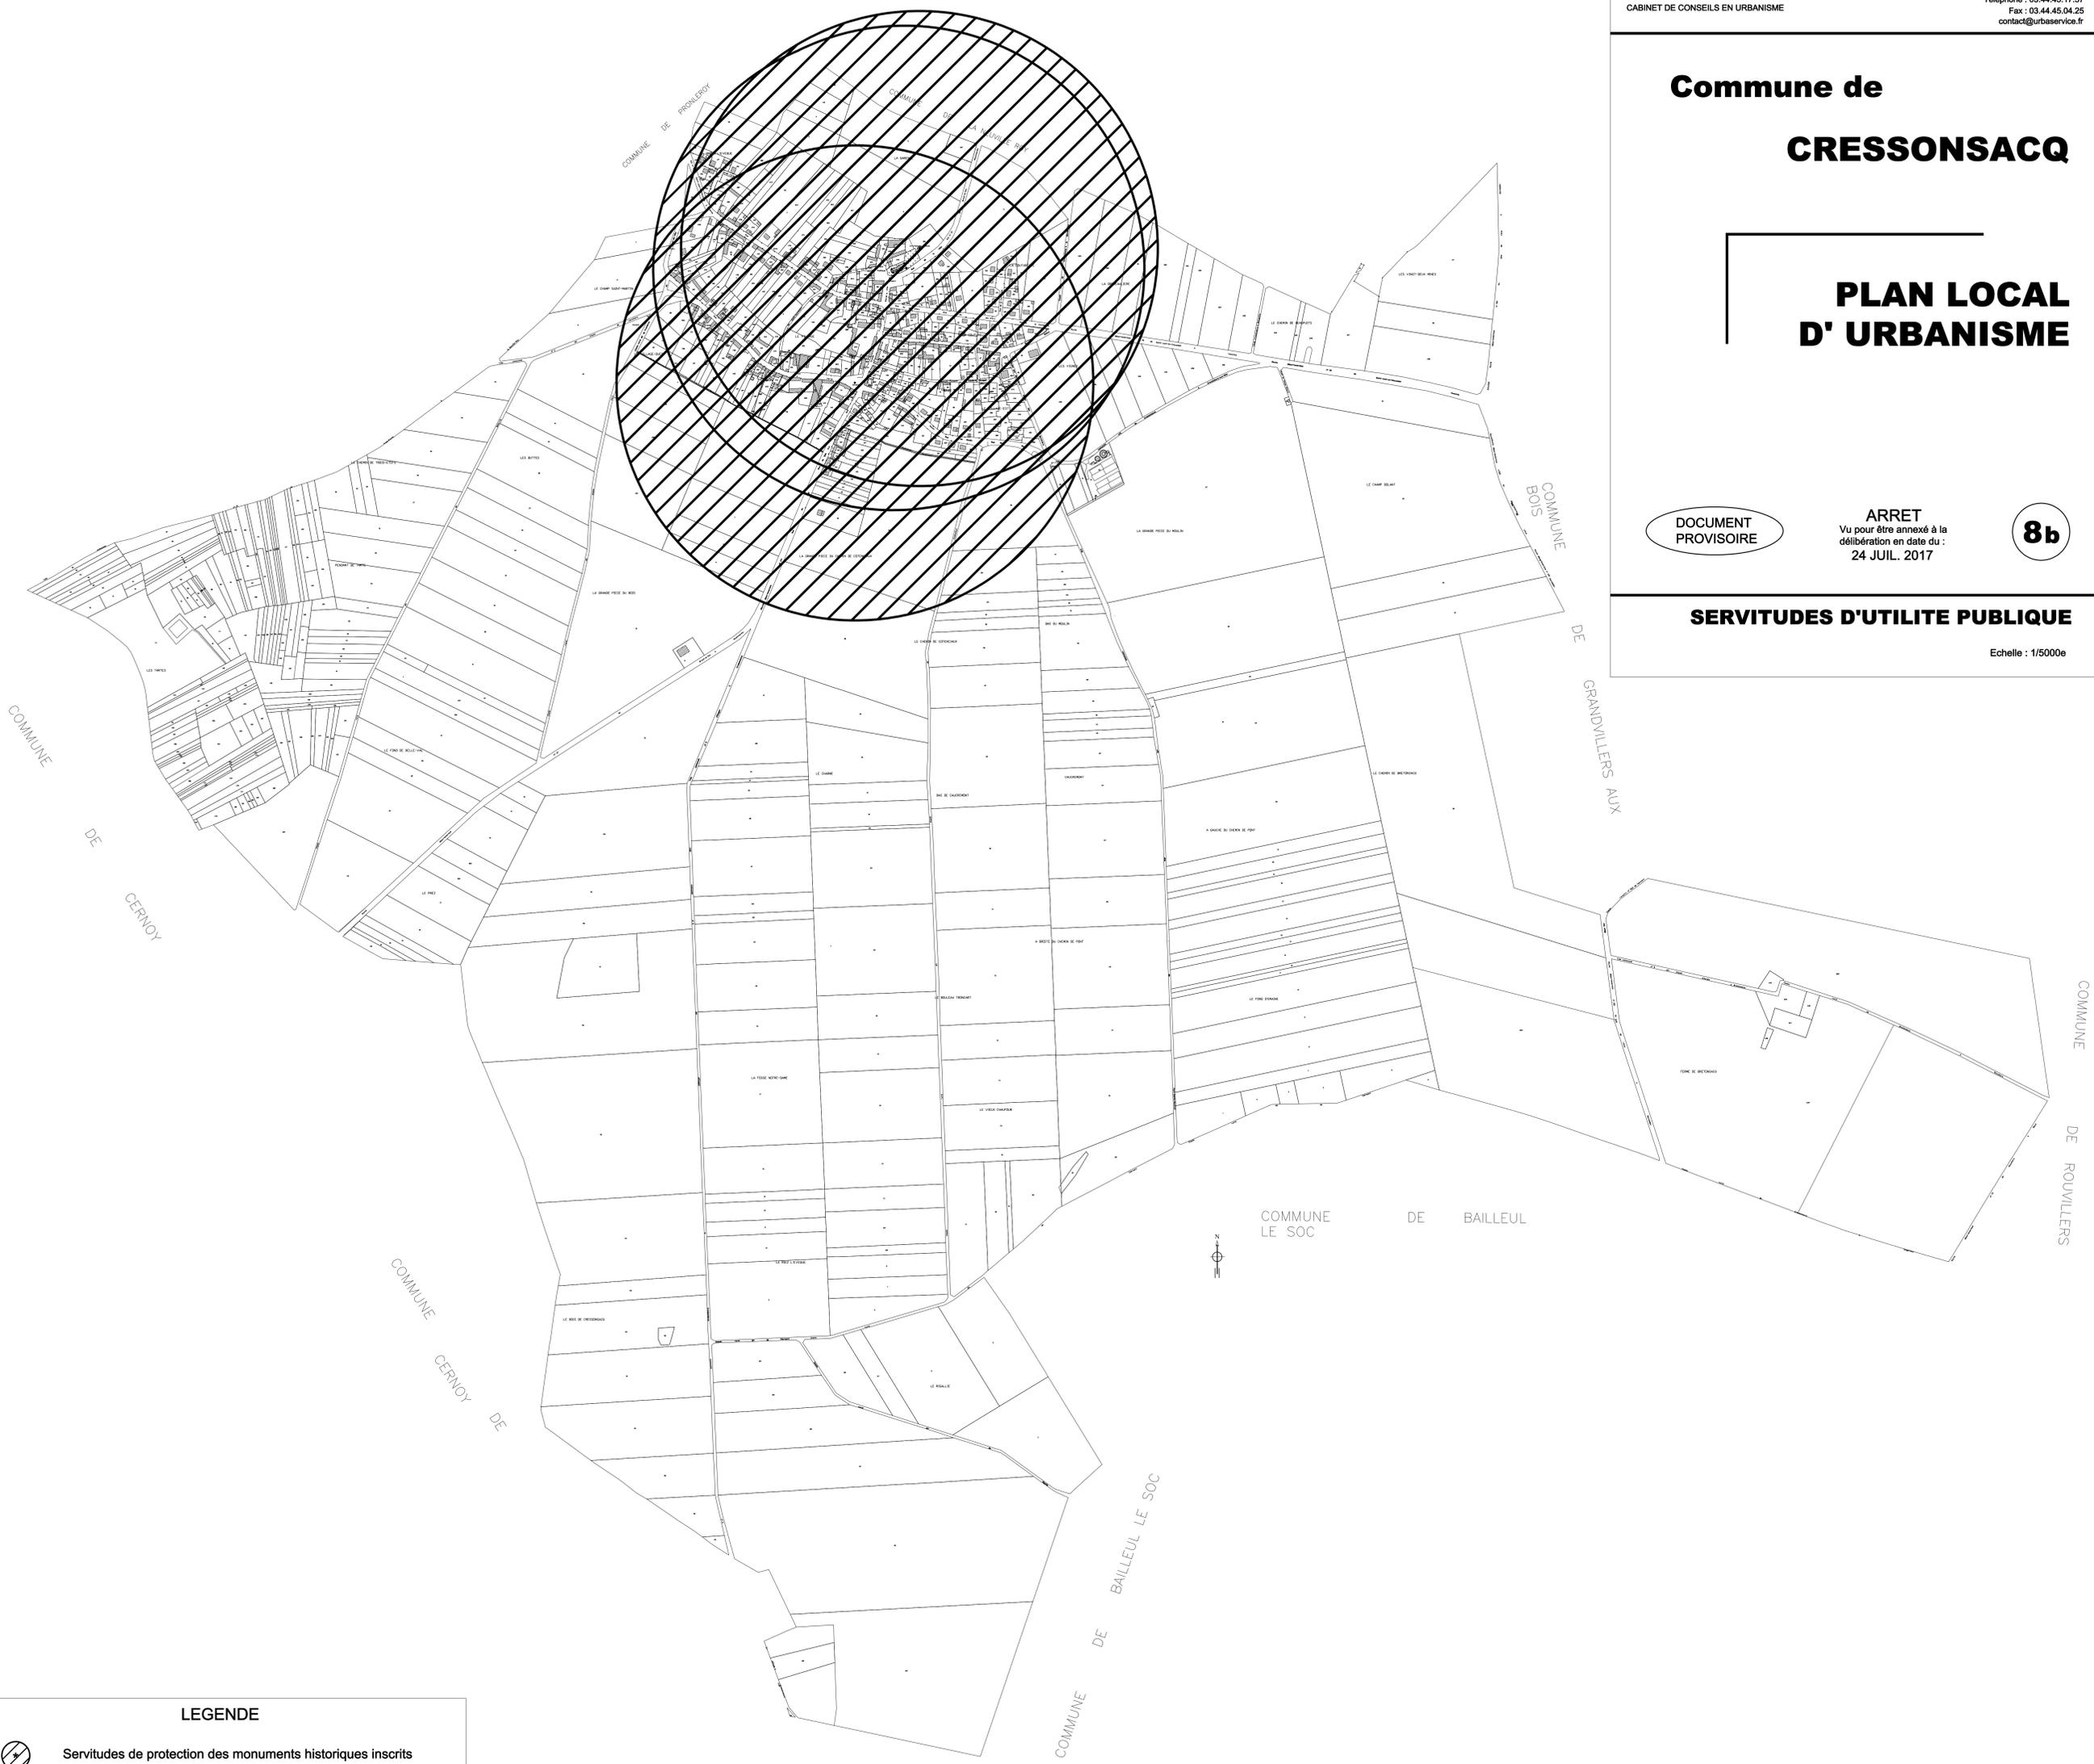

LEGENDE

AC1  Servitudes de protection des monuments historiques inscrits

Le tracé des servitudes est reporté
à titre indicatif