

Commune de

CRESSONSACQ

**PLAN LOCAL
D'URBANISME**

DOCUMENT
PROVISOIRE

ARRET


Vu pour être annexé à la
délibération en date du :
24 JUIL. 2017

6c

**PLAN DU RESEAU
D'ASSAINISSEMENT**

RESEAU D'ASSAINISSEMENT

-  Conduite d'eaux usées
-  Conduite de refoulement
-  Sens d'écoulement
-  Poste de refoulement

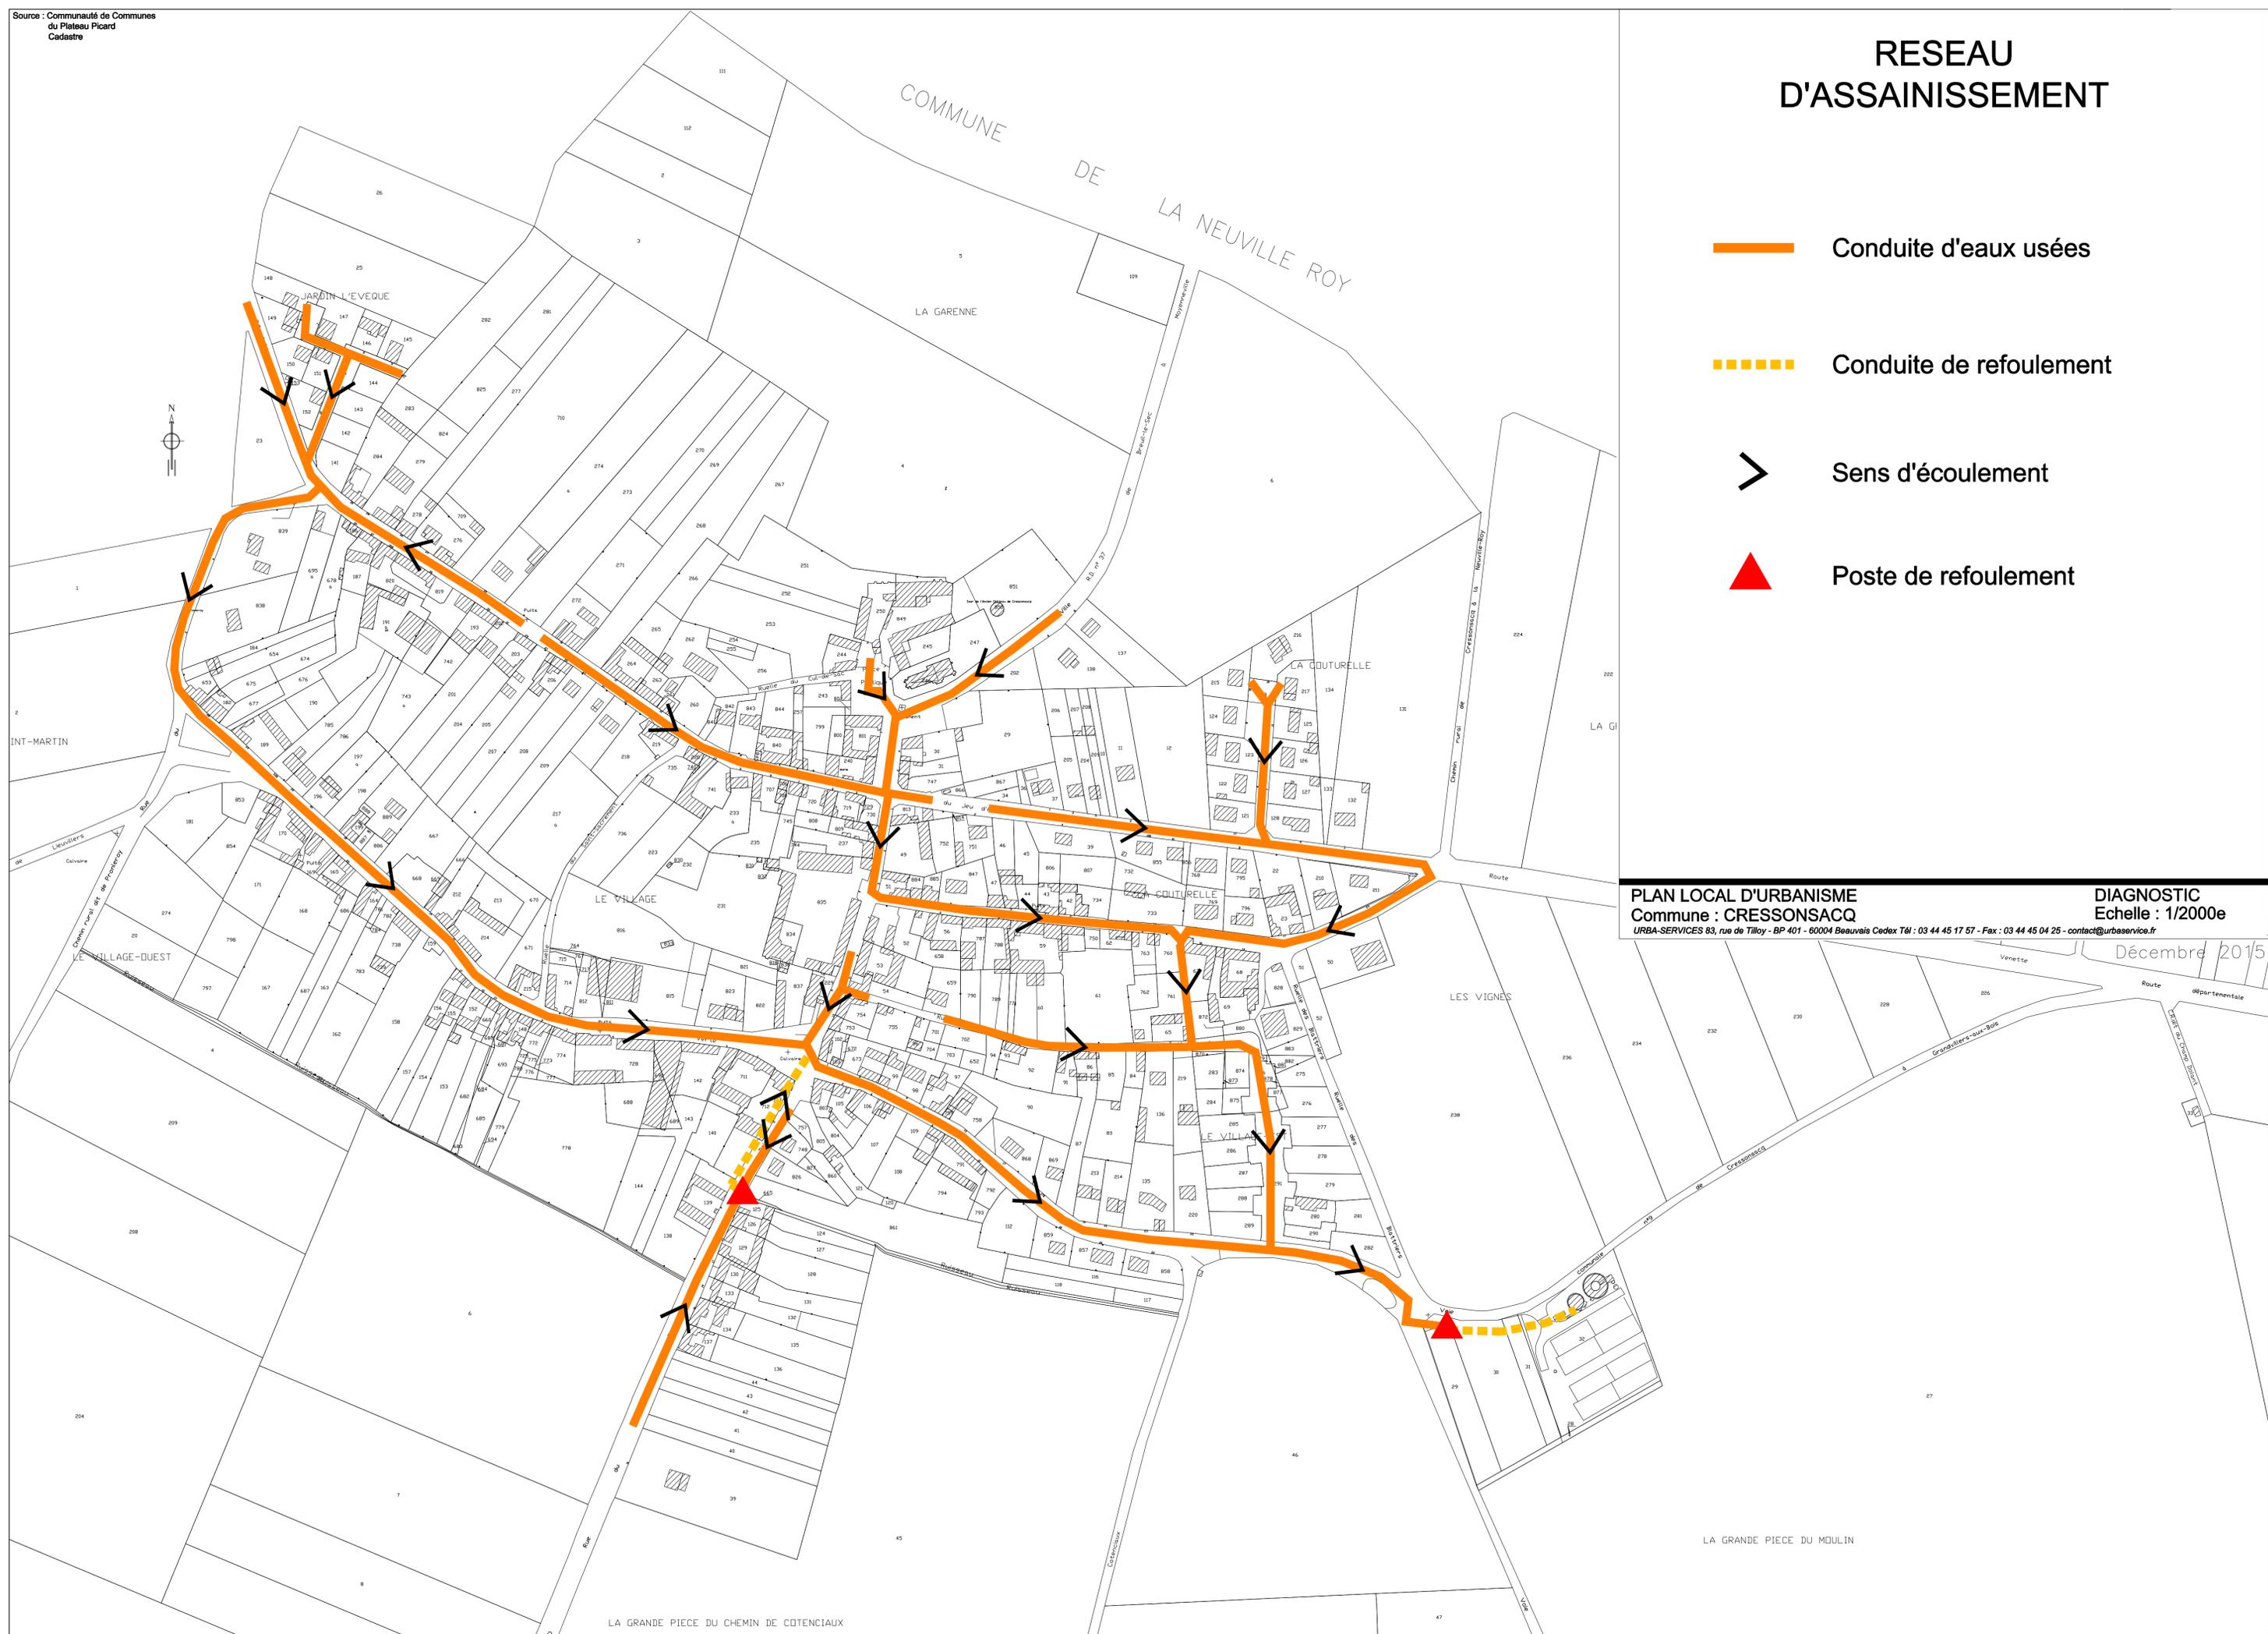

PLAN LOCAL D'URBANISME
Commune : CRESSONSACQ
URBA-SERVICES 83, rue de Tilloy - BP 401 - 60004 Beauvais Cedex Tél : 03 44 45 17 57 - Fax : 03 44 45 04 25 - contact@urbaservice.fr

DIAGNOSTIC
Echelle : 1/2000e
Décembre 2015

LA GRANDE PIECE DU MOULIN

LA GRANDE PIECE DU CHEMIN DE COTENCIAUX